



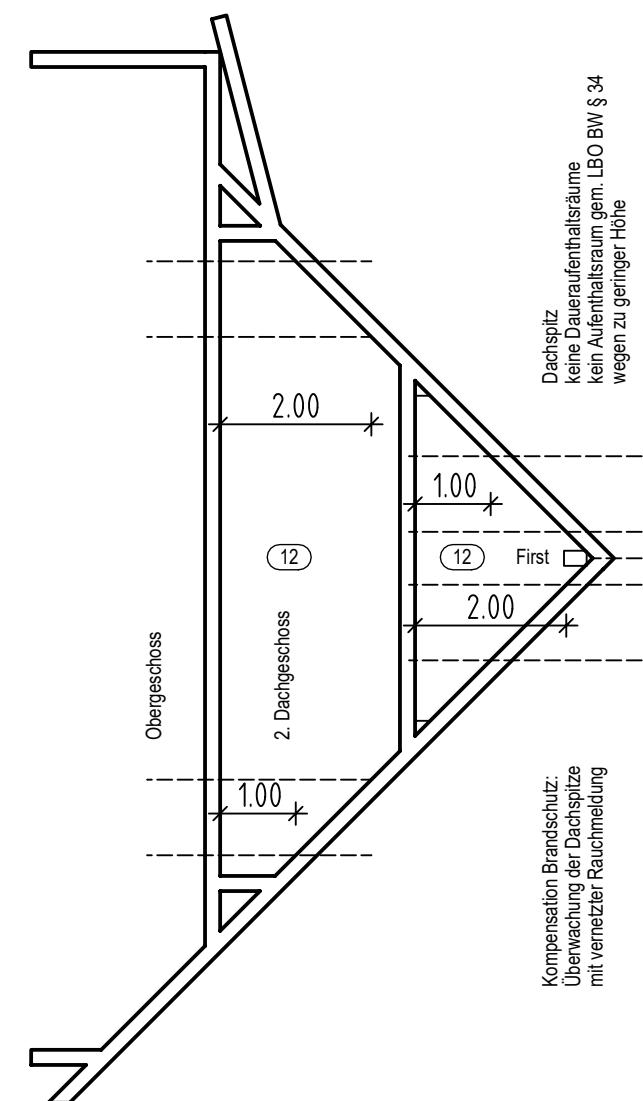

**Schnitt
WE 12**

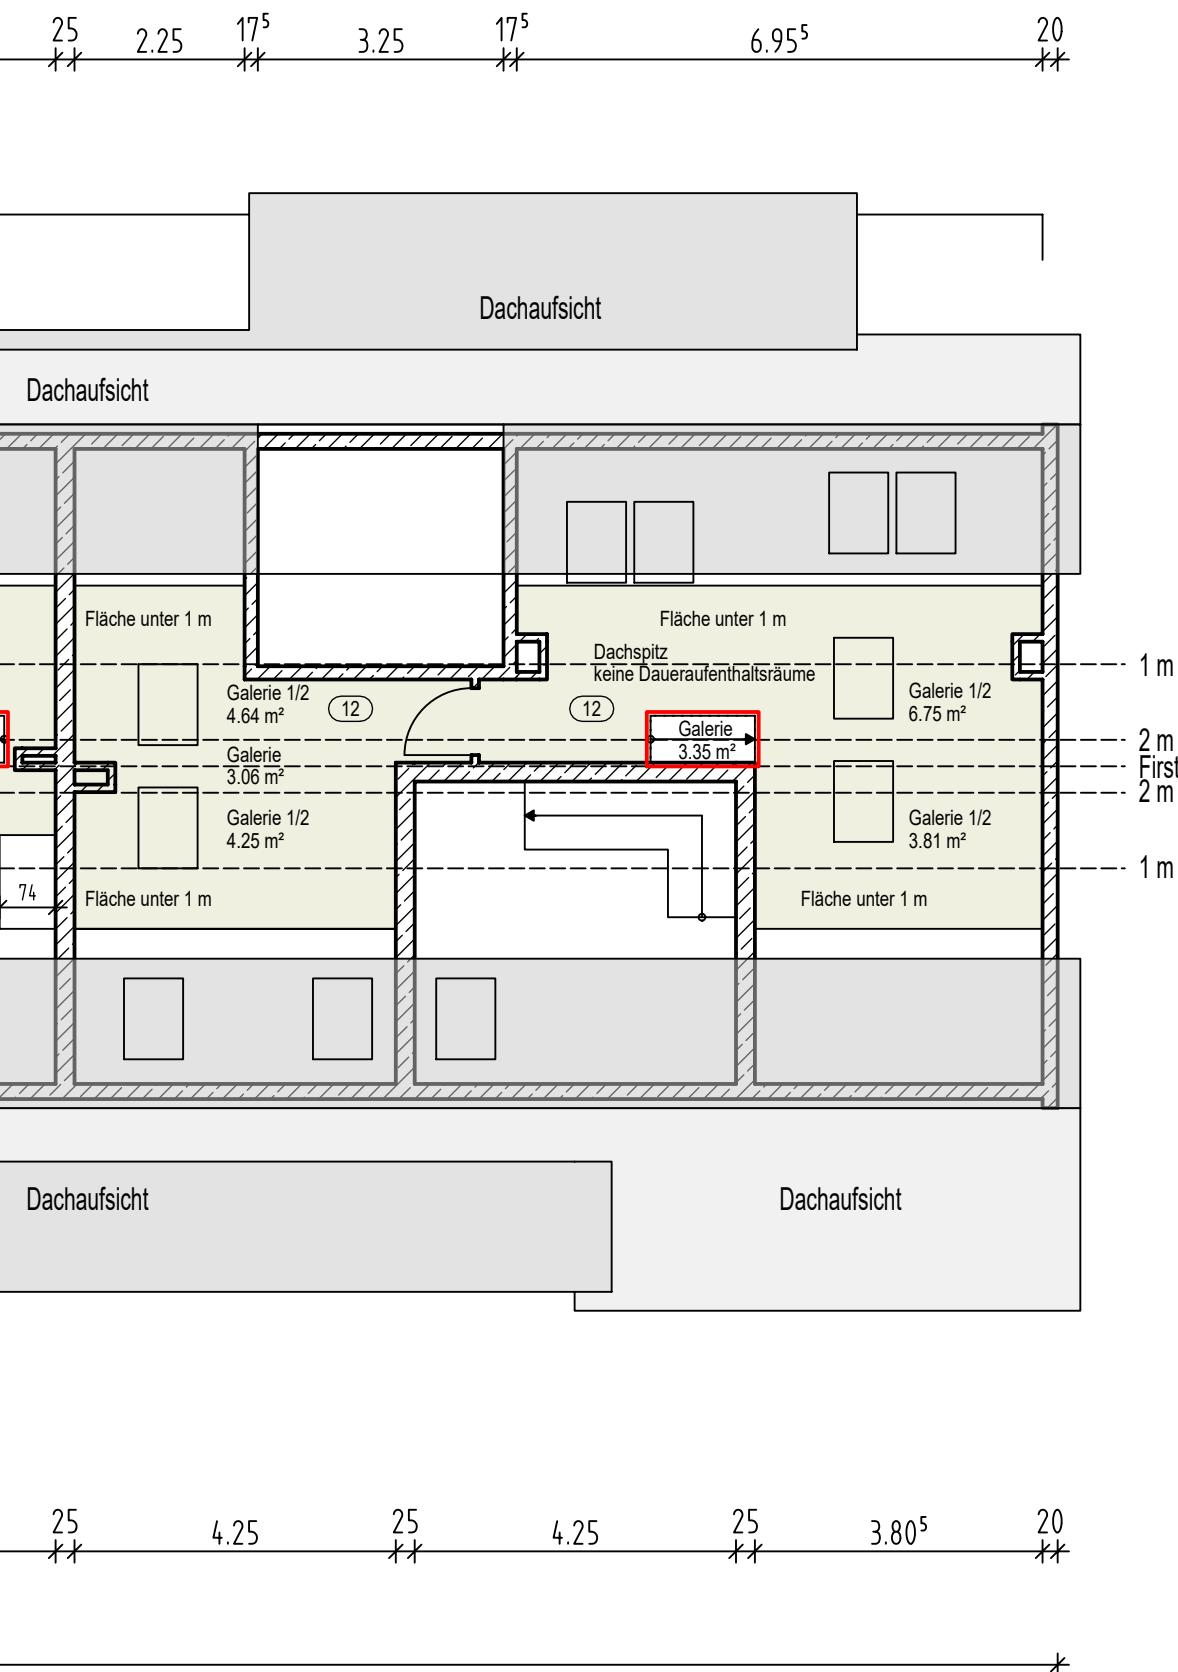

Dachspitze