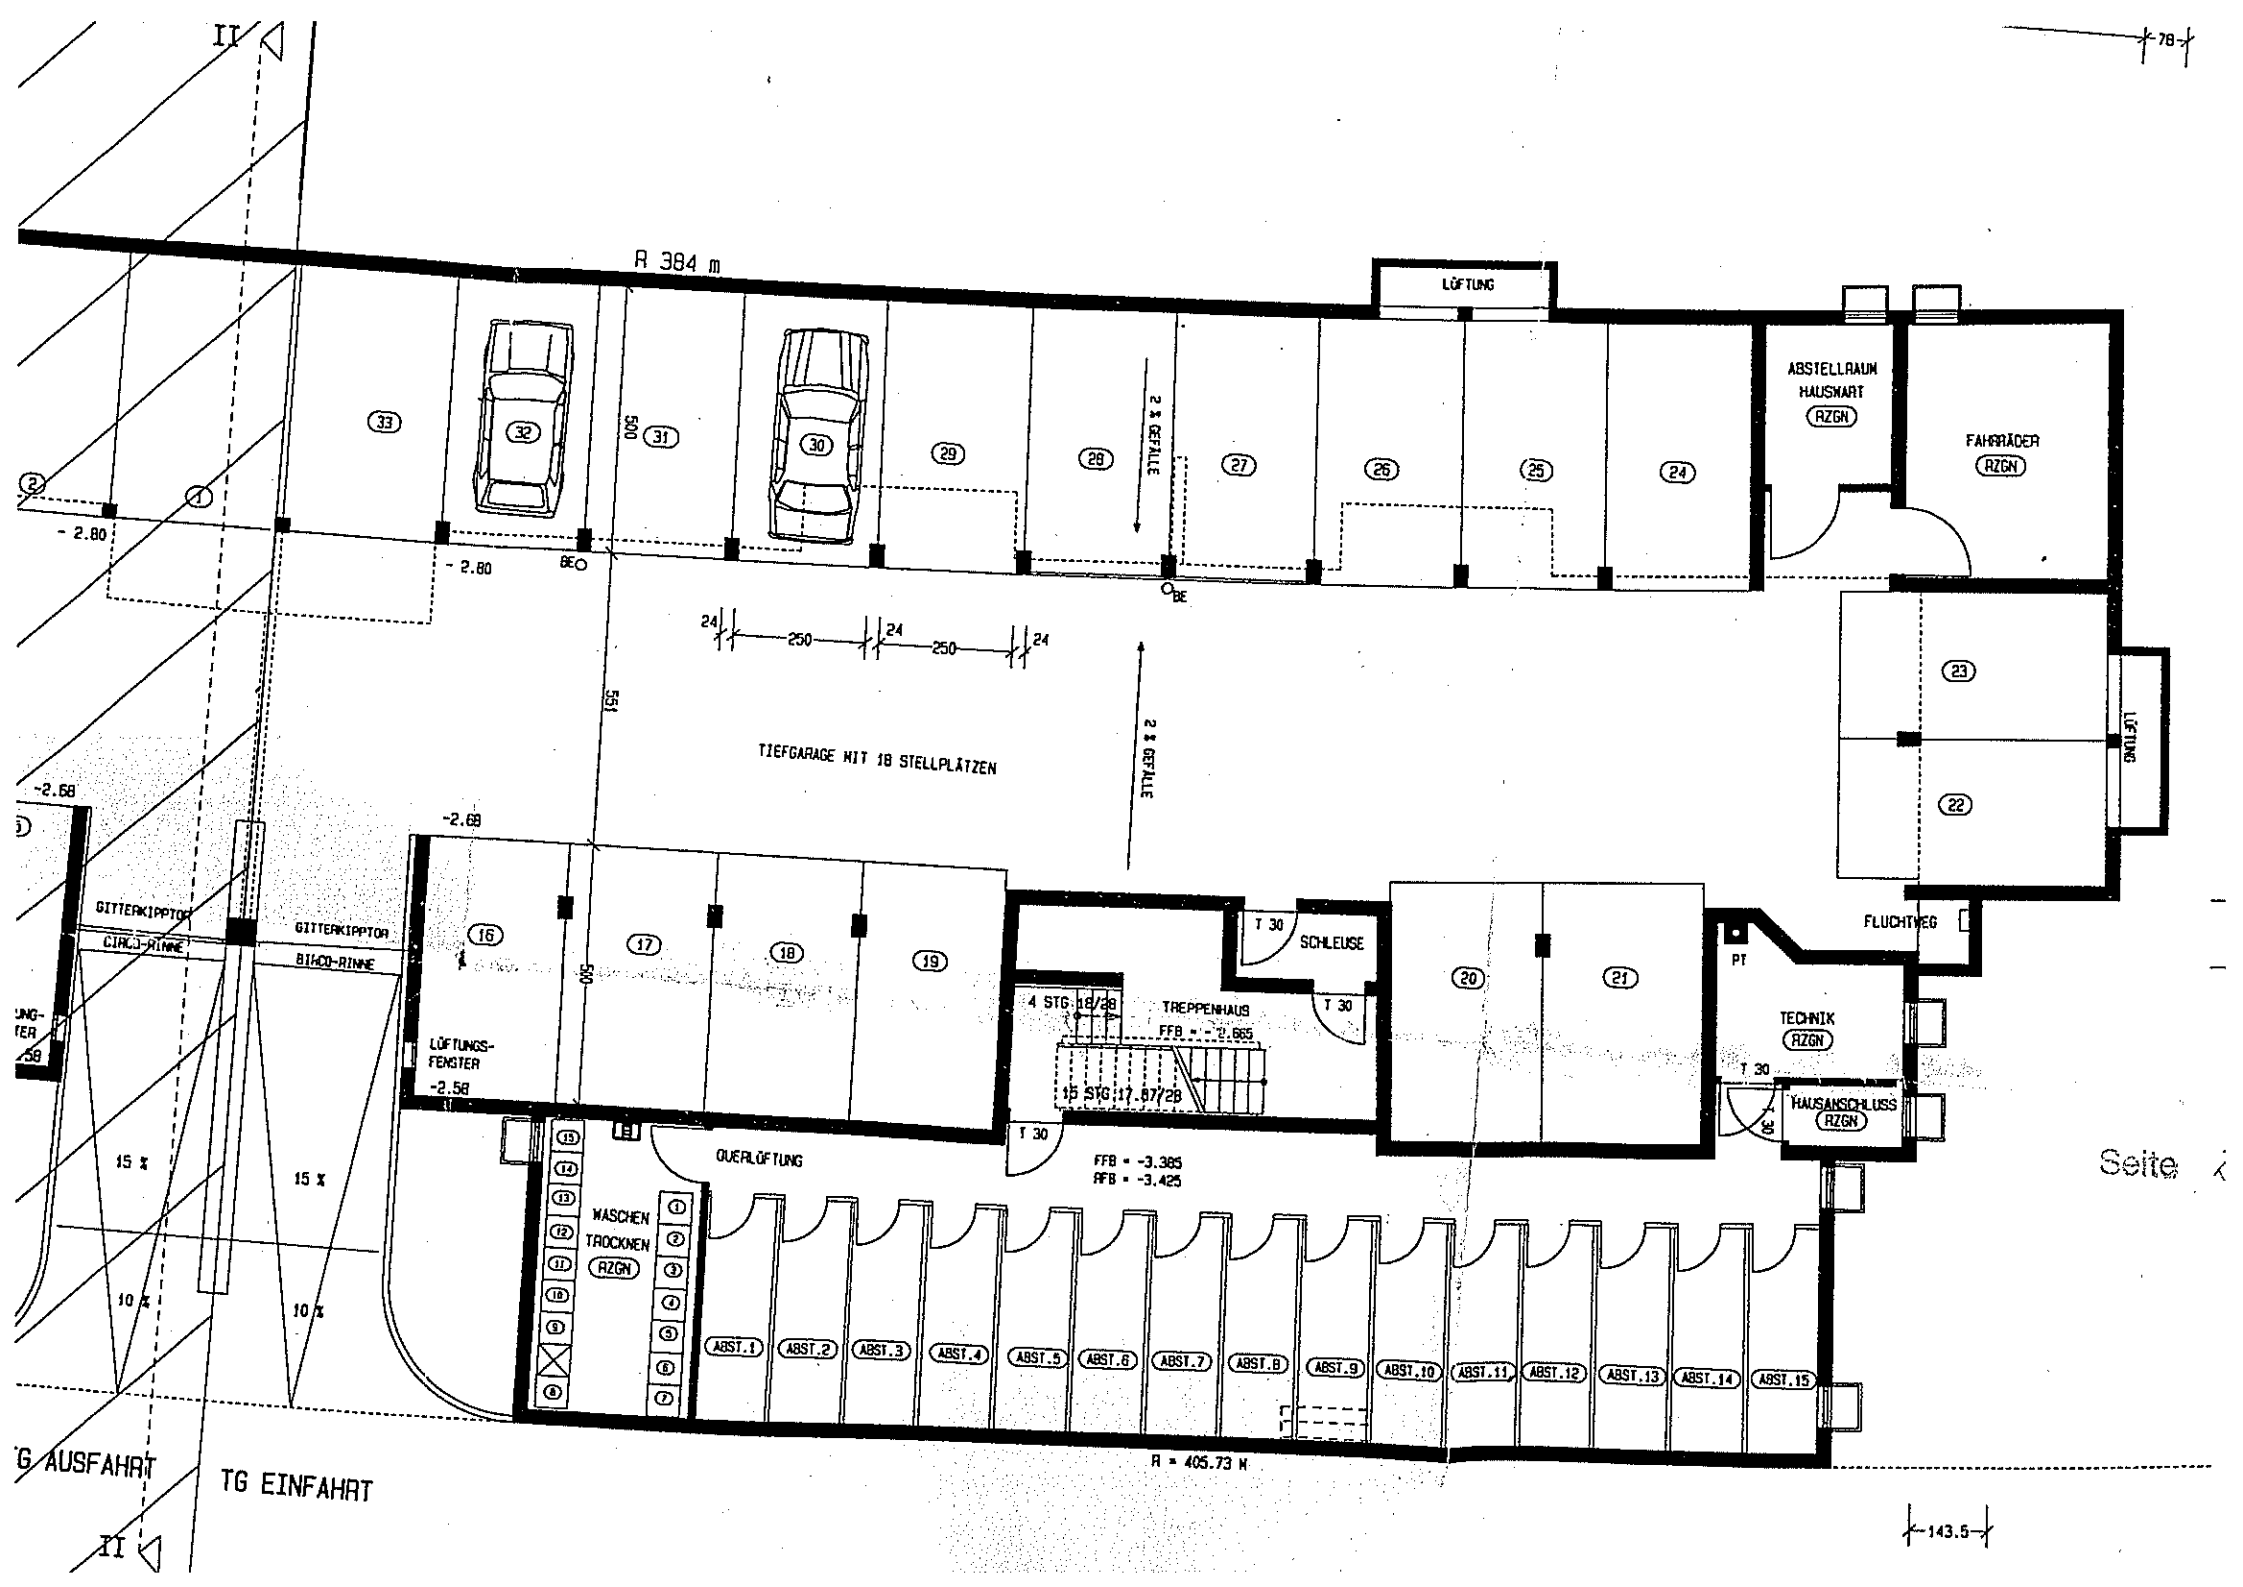
R 384 m
LÜFTUNG
ABSTELLRAUM HAUSWART
RZGN
FAHRRÄDER
RZGN
TIEFGARAGE MIT 18 STELLPLÄTZEN
2 x GEFÄLLE
GITTERKIPPTOR
CIRCO-RINNE
BIMCO-RINNE
LÜFTUNGS-FENSTER
-2.58
-2.68
-2.80
15 %
10 %
TREPPENHAUS
4 STG 18/28
15 STG 17.67/28
FFB = -2.665
SCHLEUSE
T 30
FLUCHTWEG
PT
TECHNIK
RZGN
HAUSANSCHLUSS
RZGN
QUERLÜFTUNG
WASCHEN TROCKNEN
RZGN
FFB = -3.385
RFB = -3.425
ABST.1
ABST.2
ABST.3
ABST.4
ABST.5
ABST.6
ABST.7
ABST.8
ABST.9
ABST.10
ABST.11
ABST.12
ABST.13
ABST.14
ABST.15
R = 405.73 M
TG AUSFAHRT
TG EINFAHRT
Seite