

Bezeichnung

Nummer

Maßstab

Datum


Untergeschoss


04.22 -1

1 : 100

28.06.2023

Genauigkeitsstufe 1
 Maße gerundet und gemittelt

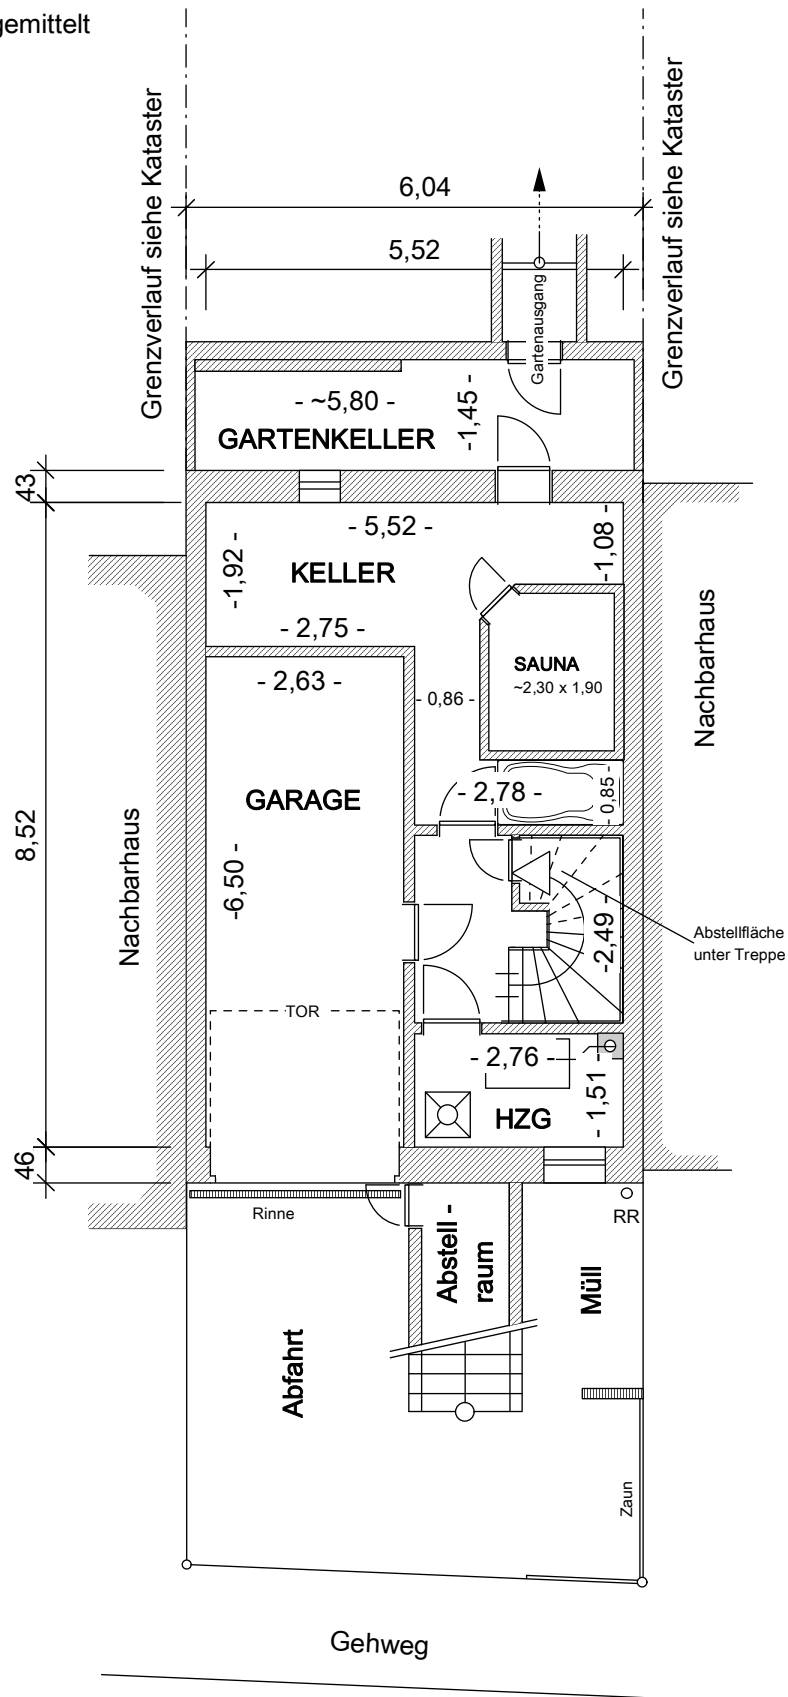

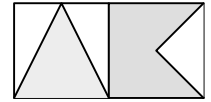

Bezeichnung

Nummer

Maßstab

Datum


Erdgeschoss


04.22 -2

1 : 100

28.06.2023

Genauigkeitsstufe 1
 Maße gerundet und gemittelt

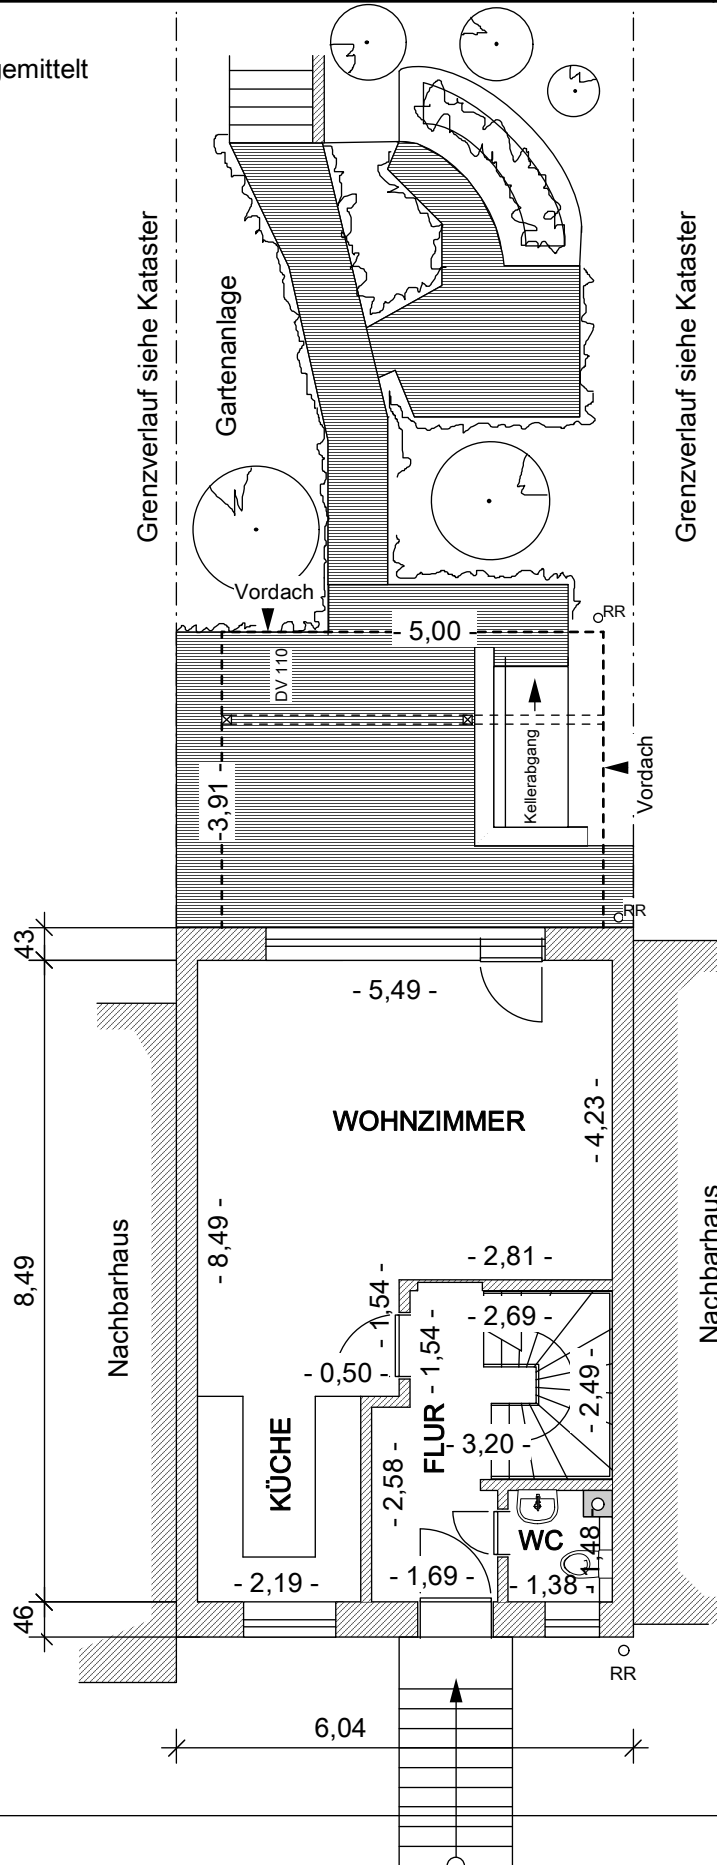

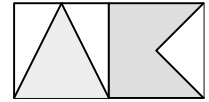

Bezeichnung

Nummer

Maßstab

Datum


Obergeschoss


04.22 -3

1 : 100

28.06.2023

Genauigkeitsstufe 1
 Maße gerundet und gemittelt

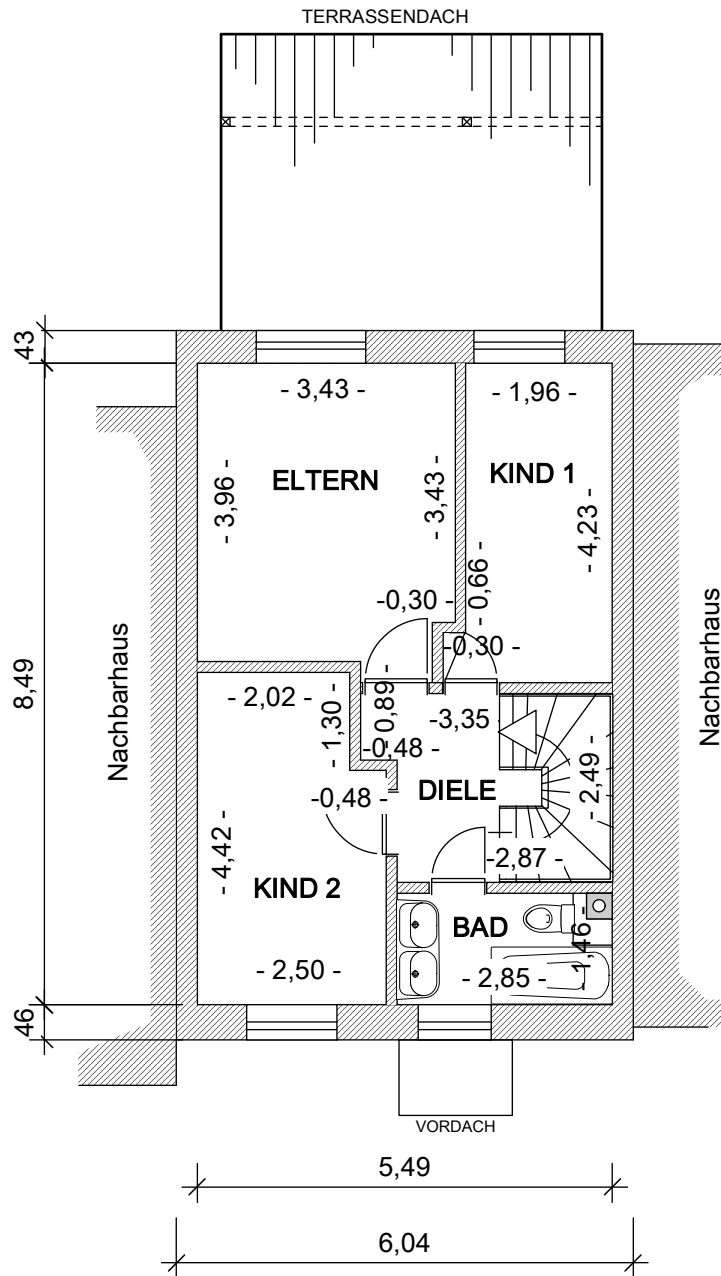

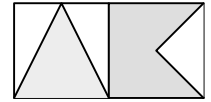

Bezeichnung

Nummer

Maßstab

Datum

Dachgeschoss

04.22 -4

1 : 100

28.06.2023

Genauigkeitsstufe 1
 Maße gerundet und gemittelt

SYSTEMSCHNITT

